


# ΕΦΗΜΕΡΙΣ ΤΗΣ ΚΥΒΕΡΝΗΣΕΩΣ
## ΤΗΣ ΕΛΛΗΝΙΚΗΣ ΔΗΜΟΚΡΑΤΙΑΣ

| ΑΘΗΝΑ 16 ΑΥΓΟΥΣΤΟΥ 1984 | ΤΕΥΧΟΣ ΤΕΤΑΡΤΟ | ΑΡΙΘΜΟΣ ΦΥΛΛΟΥ 456 |
|---|---|---|


ΠΕΡΙΕΧΟΜΕΝΑ

ΠΟΛΕΟΔΟΜΙΑ

ΑΠΟΦΑΣΕΙΣ



## ΠΟΛΕΟΔΟΜΙΑ

### ΑΠΟΦΑΣΕΙΣ

Αριθ. οικ. 4460 (1)

Χαρακτηρισμός χώρου εκτός σχεδίου για ανέγερση κέντρου υγείας Δερβιζιάνων Ν. Ιωαννίνων.

Ο ΝΟΜΑΡΧΗΣ ΙΩΑΝΝΙΝΩΝ

Έχοντας υπόψη:

1) Τις διατάξεις του Ν. 622/77 «περί εισπράξεως από το Δημόσιο κλπ.» και ειδικότερα το άρθρο 4.

2) Τις διατάξεις του Ν. 3200/55 «περί διοικητικής αποκέντρωσης και όπως τροποποιήθηκε από το Ν. Δ/γμα 532/70.

3) Τις διατάξεις του Ν. 1235/82 «περί άσκησης κυβερνητικής πολιτικής κλπ.».

4) Τις διατάξεις του Ν. 1032/80 «περί συστάσεως Υπ. Χωροταξίας, Οικισμού και Περιβάλλοντος».

5) Το Ν. 1337/83 περί οικιστικής πολιτικής καθώς και την 68551/4827/1.12.83 εγκύκλιο του Υπ. Χ.Ο.Π., αποφασίζουμε:

Χαρακτηρίζουμε το γήπεδο που φαίνεται στο συνημμένο τοπογραφικό διάγραμμα που συνέταξε η ΔΤ.Υ.Ν.Ι. χώρο ανέγερσης του κέντρου υγείας Δερβιζιάνων.

Όροι δόμησης ορίζονται: κάλυψη 20%, συντελεστής δόμησης 0,6, όροφοι 2, μέγιστο ύψος κτιρίου 7,50 μ. αποστάσεις από όρια 7,5 μ. υποχρεωτική στέγη με κεραμίδια κουφώματα ξύλινα και να υπάρχει η δυνατότητα χρησιμοποίησης του υπογείου για εργαστήρια.

Ιωάννινα, 13 Ιουλίου 1984

Ο Νομάρχης


ΒΑΣ ΜΠΡΑΚΑΤΣΟΥΛΑΣ

ΤΟΠΟΓΡΑΦΙΚΟ ΔΙΑΓΡΑΜΜΑ ΟΙΚΟΠΕΔΟΥ
ΚΥ ΔΕΡΒΙΖΙΑΝΩΝ

στη θέση "Άγιος Γεώργιος"
με στοιχεία (Α Β Γ Δ Ε Ζ Η Θ Ι Κ Λ Μ Ν Α)

Κλίμαξ : 1.200


Ιωάννινα 13-4-1984
Ο Συντάξας

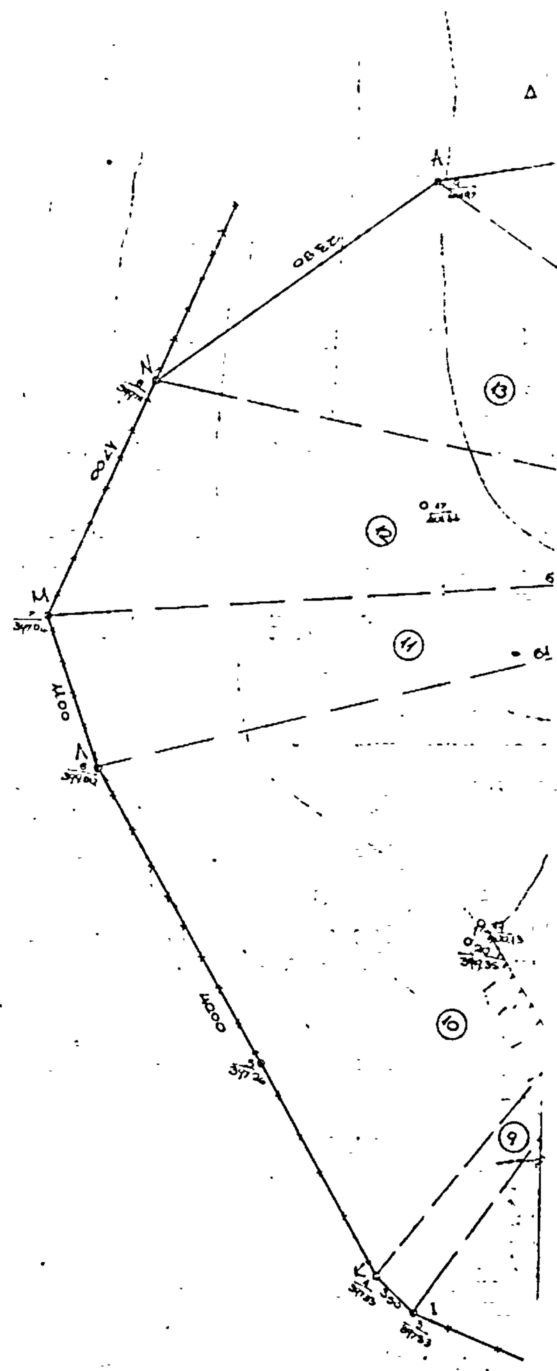


ΕΜΒΑΔΟΜΕΤΡΗΣΗ

| | | |
|---|---|---|
| 1 | √8845 × 4385 × 1115 × 3345 = | 1202 73 μ² |
| 2 | √5690 × 190 × 4010 × 1490 = | 254 15 μ² |
| 3 | √5000 × 800 × 2480 × 1720 = | 413 06 μ² |
| 4 | √4205 × 955 × 2325 × 925 = | 293 88 μ² |
| 5 | √4595 × 1365 × 2555 × 695 = | 331 28 μ² |
| 6 | √5040 × 1740 × 2500 × 400 = | 370 66 μ² |
| 7 | √6500 × 5210 × 4310 × 030 = | 115 91 μ² |
| 8 | √8210 × 1690 × 4710 × 1810 = | 1087 59 μ² |
| 9 | √6950 × 150 × 200 × 6200 = | 110 38 μ² |
| 10 | √8225 × 1875 × 2125 × 4225 = | 1176 09 μ² |
| 11 | √6750 × 650 × 450 × 5650 = | 333 99 μ² |
| 12 | √6820 × 5120 × 520 × 1180 = | 462 88 μ² |
| 13 | √6240 × 3840 × 600 × 1780 = | 607 19 μ² |

Σύνολο 6600 29 μ²

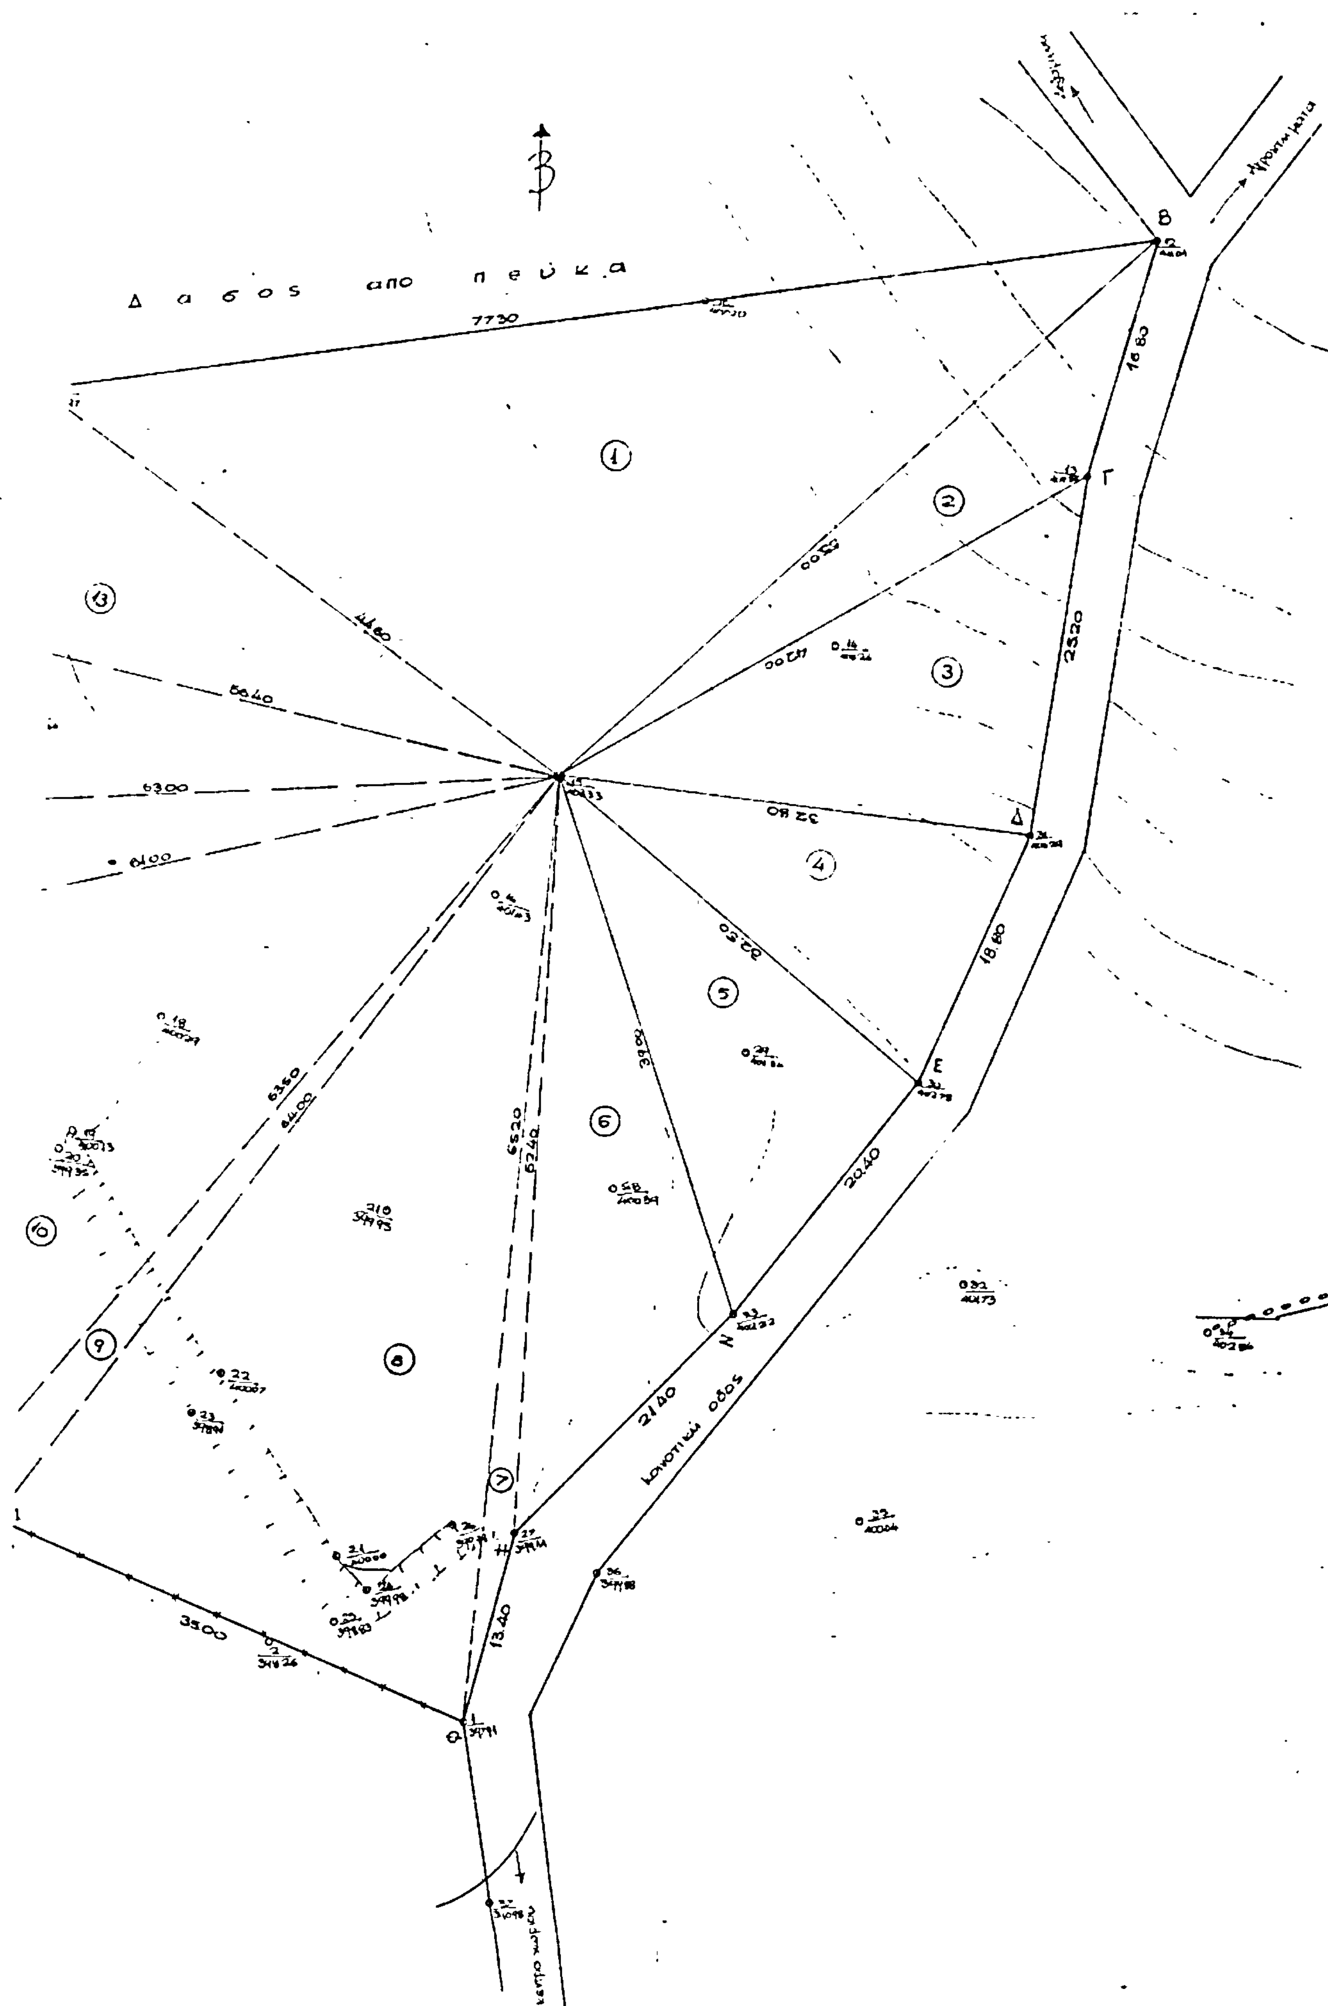
Β
Δ α σ ο s α π ο π ε ύ κ α
7730
Β
Γ
Δ
Ε
Ν
Η
Θ
18.80
25.20
18.80
20.40
21.40
13.40
35.00
44.60
56.40
63.00
61.00
33.80
32.20
39.00
65.20
62.40
63.60
64.00
κοινοτική οδος

Αριθ. 4632 (2)

Τροποποίηση του ρυμοτομικού σχεδίου πόλεως Βόλου στη συνοικία Νεαπόλεως στο Ο.Τ. 122ο.

Ο ΝΟΜΑΡΧΗΣ ΜΑΓΝΗΣΙΑΣ

Έχοντας υπόψη:

1) Τις διατάξεις:

α) Του από 17.7.1923 Ν Δ/τος «περί σχεδίων πόλεων, κωμών και συνοικισμών του Κράτους και οικοδομής αυτών, όπως τροποποιήθηκαν και συμπληρώθηκαν μεταγενέστερα και ειδικώτερα των άρθρων 3, 9 και 7ο αυτού.

β) Του αριθ. 1018/71 Π. Δ/τος περί τροποποιήσεως και συμπληρώσεως του Α.Ν. 314/68 «περί παροχής εις τον Υπουργόν Βορείου Ελλάδος και τους Ν.μάρχας αρμοδιότητος επί θεμάτων επεκτάσεως ή τροποποιήσεως σχεδίων πόλεων και κωμών.

γ) Του Νόμου 1337/83 «περί επεκτάσεως των Πολεοδομικών σχεδίων, οικιστικής ανάπτυξης και σχετικών ρυθμίσεων.

δ) Του Π. Δ/τος αριθ. 444/83 για μεταβίβαση αρμοδιότητος στους Νομάρχες, έγκρισης τροποποιήσεων ρυμοτομικών σχεδίων και επιβολής προκηπιων.

2) Το εγκεκριμένο σχέδιο πόλεως.

3) Την αριθ. 275/79 απόφαση του Δημ. Συμβουλίου Βόλου.

4) Την από 6.6.84 εισήγηση της μελετητικής ομάδας Ε.Π.Α. περί μη τροποποιήσεως του Ο.Τ. 122ο.

5) Την σύμφωνη γνώμη του Συμβουλίου Χωροταξίας, Οικισμού και Περιβάλλοντος που διατυπώθηκε στην αριθ. 7 πράξη αυτού κατά την συνεδρίαση της 27.6.84, αποφασίζουμε:

Εγκρίνουμε την τροποποίηση του ρυμοτομικού σχεδίου πόλεως Βόλου στο Ο.Τ. 122ο με διατήρηση της παρόδου από Τσακάλωφ μέχρι Νεαπόλεως και επιβολή προκηπιων πλάτους 4,00 μ. όπως ειδικώτερα στο θεωρημένο με ημερομηνία 4.7.84 από την Προϊσταμένη του Τμήματος Πολεοδομίας και Πολεοδομικών Εφαρμογών Νομού Μαγνησίας πρωτότυπο τοπογραφικό διάγραμμα κλίμακος 1:500.

Η απόφαση αυτή να δημοσιευθεί στην Εφημερίδα της Κυβερνήσεως.

Βόλος, 4 Ιουλίου 1984

Ο Νομάρχης
ΓΙΑΝΝΗΣ ΠΑΝΟΥΤΣΟΣ

Αποσπασμα σχεδιου πολεως ΒΟΛΟΥ κλ 1:2000

Καλλέργη
Σκουζέ
Πλαπούτα
Ψαρρών
Τσακάλωφ
Νεαπόλεως
Ύδρας

Βόλος 4.4.89
Εγκρίνεται σαν παράρτημα της οικ. 4632/82 απόφασης Νομάρχη Μαγνησίας.
Ο Νομάρχης.
ΓΙΑΝΝΗΣ ΠΑΝΟΥΤΣΟΣ

Βόλος 4.4.84
Θεωρήθηκε
Η προϊσταμένη

ΔΗΜΟΣ ΒΟΛΟΥ
Συνοικια ΝΕΑΠΟΛΕΩΣ

ακριβές αντίγραφο του τοπογραφικού διαγράμματος του τοπ. μηχανικού
Γ. ΠΗΓΟΥΡΑ

(15) Παιδικη χαρα
οδος ΠΛΑΠΟΥΤΑ
(12)
(14)
(13)
ΟΔΟΣ προς ΑΝΑΓΝΩΡΙΣΗ
(11)
(10)
οικοπεδο
(1)
(2)
(3) οικοπεδο
(4) Δημοσια εκταση
(4) Δημοσια εκταση
οδος ΤΣΑΚΑΛΩΦ
οδος ΝΕΑΠΟΛΕΩΣ
(9) Γυμνασιο
(5) κτημα
οδος ΨΑΡΡΩΝ
(6) οικοπεδο
(7)
(8) Δημοτικο Σχολειο

κλιμακα 1:500

Αριθ. Π.Π.Ε. 2921 (3)

Αναγνώριση κοινοτικού δρόμου ως υφισταμένου πριν από το έτος 1923 στη θέση «ΚΑΒΑΛΑΡΗ» στη Δεσφίνα Ν. Φωκίδας.

Ο ΝΟΜΑΡΧΗΣ ΦΩΚΙΔΑΣ

Έχοντας υπόψη:

1. Το άρθρο 20 παρ. 4 του Ν. Δ/τος από 17.7.1923 σε συνδυασμό με το Ν. Δ/γμα 532/1970 και το Β. Δ/γμα 712/1970.

2. Την από 4.4'84 αίτηση του Ιωάννη Χλεμπογιάννη με τα υπ' αριθ. 6267/23.3.1916 και 4754/27.7.1953 Συμβόλαια του Συμβολαιογράφου Δεσφίνας και τα υπόλοιπα δικαιολογητικά.

3. Τη με αριθ. πρωτ. 803/17.4.84 βεβαίωση του Προέδρου της Κοινότητας Δεσφίνας με την οποία βεβαιώνει ότι ο δρόμος που διέρχεται έμπροσθεν της οικίας του Ιωάννη Χλεμπογιάννη, υφίσταται πριν από το έτος 1923.

4. Το με αριθ. 3/θέμα 3ον/28.6.84 πρακτικό του Συμβουλίου Χ.Ο.Π. όπου συμφωνεί για την αναγνώριση του κοινοτικού δρόμου ως υφιστάμενου πριν από το έτος 1923.

5. Τ από Μάρτιο 1984 τοπογραφικό διάγραμμα του τεχνολόγου μηχ/κού Παναγιώτη Νταβερτζάνη, που συνοδεύει την από 4.4.84 αίτηση του Ιωάννη Χλεμπογιάννη, αποφασίζουμε:

Αναγνωρίζαμε το κοινοτικό δρόμο στη θέση «ΚΑΒΑΛΑΡΗ» εντός σχεδίου πόλης Δεσφίνας ως προϋφιστάμενο του έτους 1923 όπως φαίνεται στο τοπογραφικό διάγραμμα του Τεχνολόγου Μηχ/κού Παναγιώτη Νταβερτζάνη σε κλίμακα 1:200.

Η απόφαση αυτή να δημοσιευθεί στην Εφημερίδα της Κυβερνήσεως.

Άμφισσα, 11 Ιουλίου 1984

Ο Νομάρχης

ΜΙΧΑΛΗΣ ΚΙΛΙΚΙΑΝΙΛΗΣ

ΤΟΠΟΓΡΑΦΙΚΟ ΔΙΑΓΡΑΜΜΑ ΙΔΙΟΚΤΗΣΙΩΝ ΕΝΤΟΣ
ΣΧΕΔΙΟΥ ΠΟΛΕΩΣ ΔΕΣΦΙΝΑΣ. κλ 1:200

ΜΑΡΤΙΟΣ 1984 Ο ΜΗΧΑΝΙΚΟΣ

ΠΑΝΑΓΙΩΤΗΣ ΑΝ. ΝΤΑΒΕΡΤΖΑΝΗΣ
ΤΕΧΝΟΛΟΓΟΣ ΠΟΛΙΤΙΚΟΣ ΜΗΧΑΝΙΚΟΣ
ΠΤΥΧΙΟΥΧΟΣ ΑΣΕΤΕΜ - ΣΕΛΕΤΕ
ΙΤΕΑ ΦΩΚΙΔΟΣ
ΤΗΛ.

ΙΔΙΟΚΤΗΣΙΕΣ

| | | | | |
|---|---|---|---|---|
| 1) | I | (1-2-3α-5-6-7-8-1) | Κληρ. Παναγ. | Περδίκη |
| 2) | II | (6-5-4-3-2-11-10-9-6) | Κων/νου | Παπαδημητρίου |
| 3) | III | (10-12-13-9-10) | Ιωάννη | Βρούζα |
| 4) | IV | (33-34-35-36-37-32-33) | Ιωάννη | Οικονόμου |
| 5) | V | (29-30-38-39-27-26-29) | Δημοτικό | Σχολείο |
| 6) | VI | (26-27-28-24-23-26) | Ιωάννη | Δροσερού |
| 7) | VII | (23-24-25-22-21-23) | Ιωάννη | Χλεμπογιάννη |
| 8) | VIII | (21-22-19-18-21) | Ιωάννη | Τιμολέων |
| 9) | IX | (18-19-20-16-15-18) | Γεώργ. | Γεωργακοπά |
| 10) | X | (15-16-17-14-15) | Δημητρ | Οικονόμου |

Το σχεδιάγραμμα συνοδεύει
το με αριθ 3 /θέμα 3ο/ 28.6.84
Πρακτικό του Σ. ΧΟ.Π.

ΑΠΟΣΠΑΣΜΑ ΡΥΜΟΤΟΜΙΚΟΥ
ΣΧΕΔΙΟΥ ΠΟΛΕΩΣ ΔΕΣΦΙΝΑΣ
κλ. 1:1000

καλύβη

IV

Δημοτικό σχολείο

V

ΟΔΟΣ ΝΙΚ. ΧΛΕΜΠΟΓΙΑΝΝΗ
Γιαπί Δυόροφο
Αποθήκη
οικία Δυόροφος Κεραμοσκεπής
οικία Δυόροφος Πλακοσκεπής